PAU 3 CARRER TRILLA

DELIMITACIÓ I ORDENACIÓ

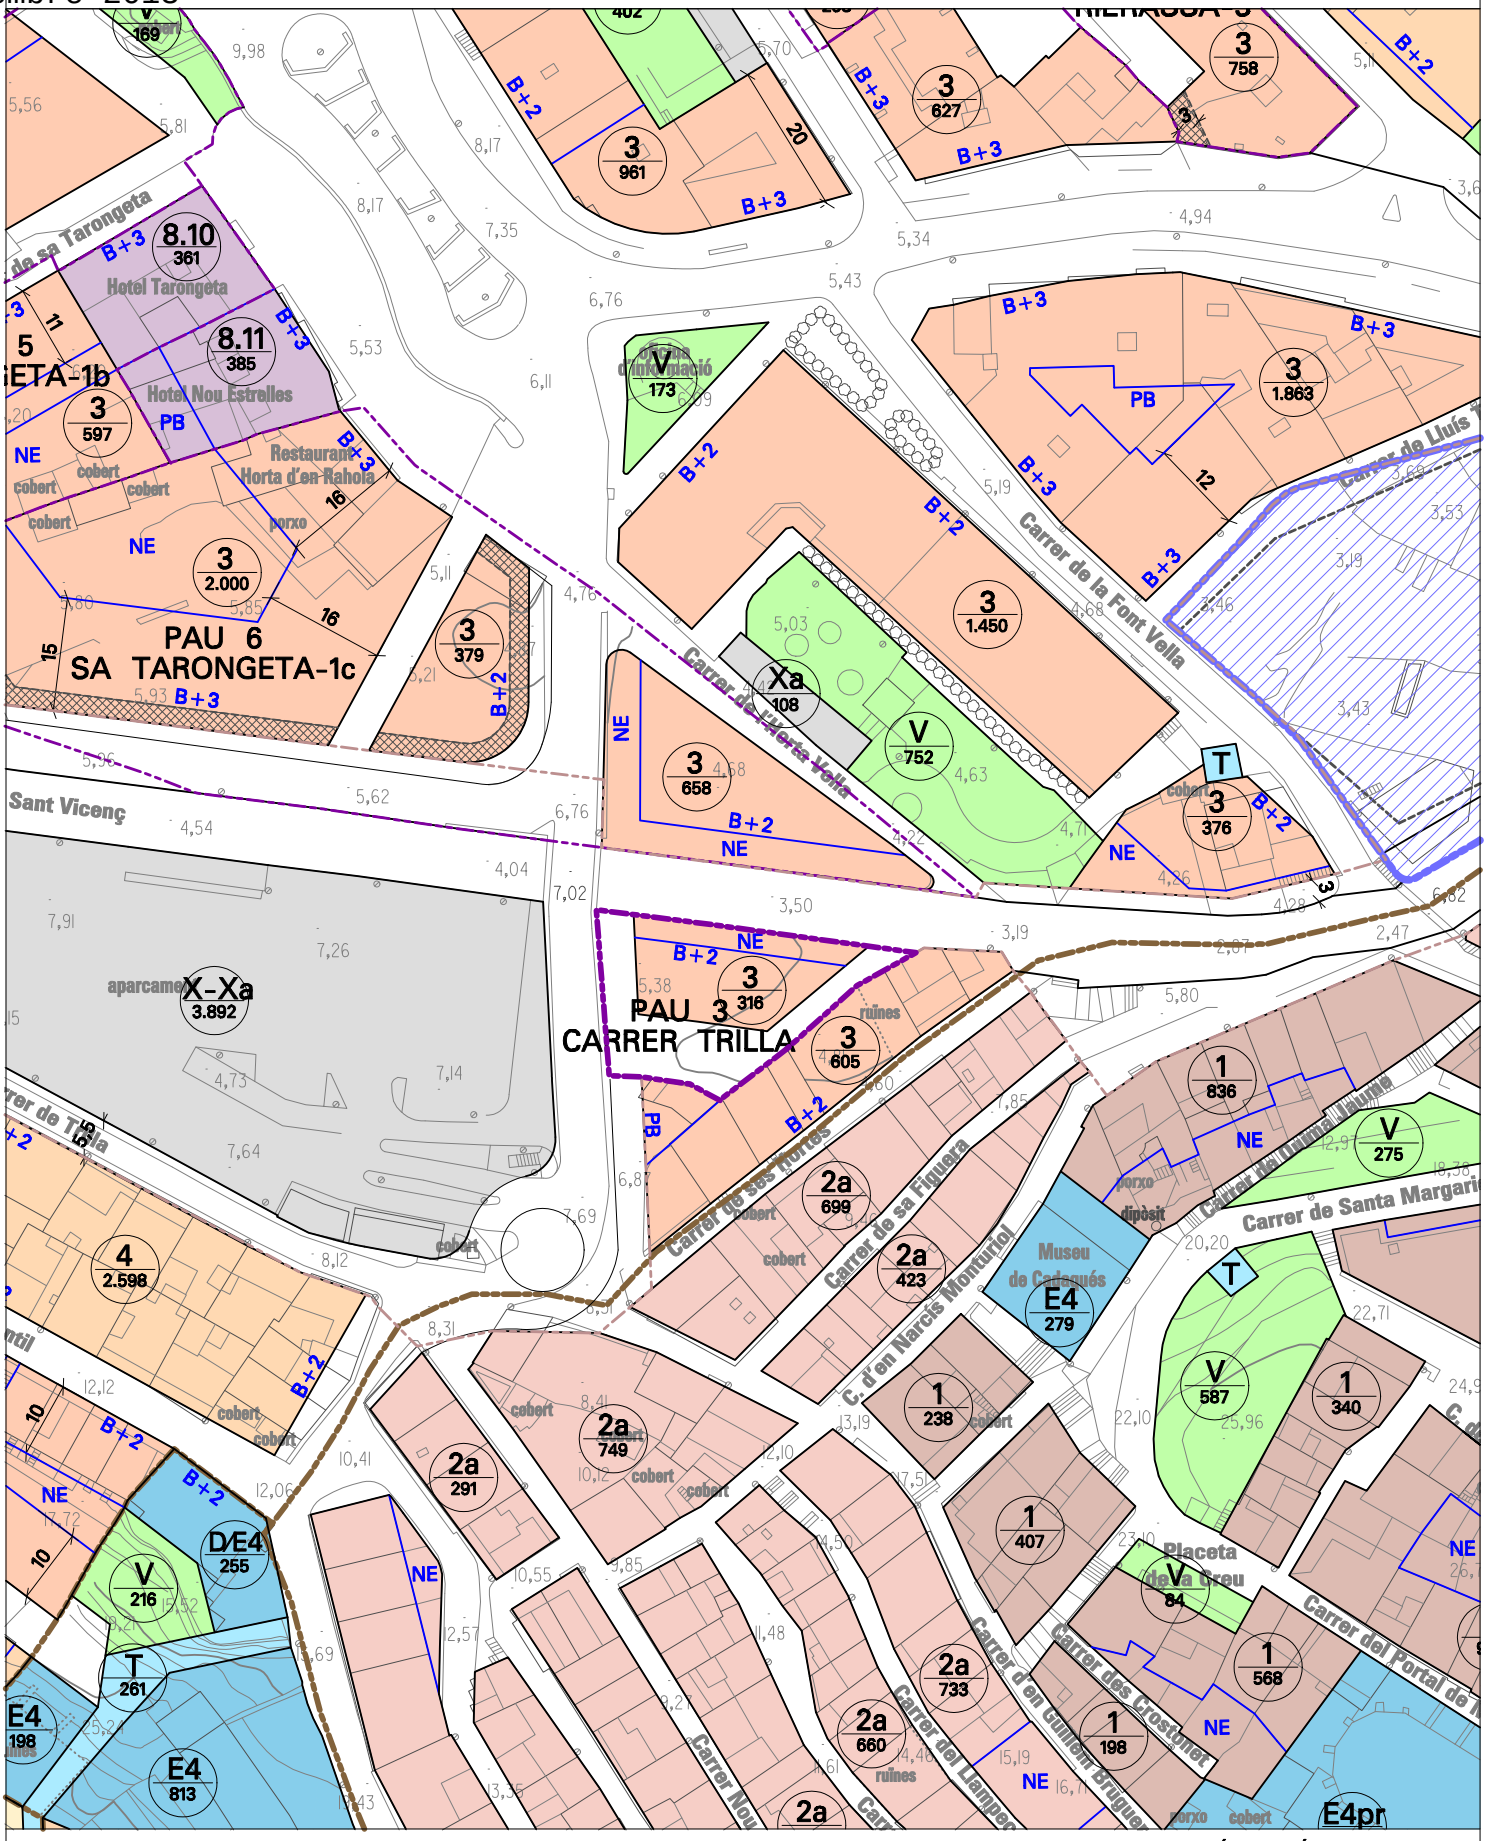

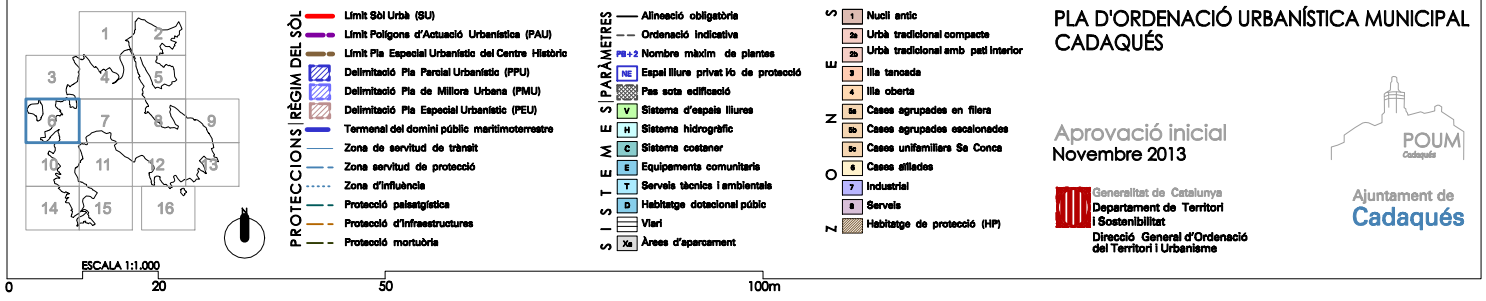

PLA D'ORDENACIÓ URBANÍSTICA MUNICIPAL
CADAQUÉS

Aprovació inicial
Novembre 2013

Generalitat de Catalunya
Departament de Territori i Sostenibilitat
Direcció General d'Ordenació del Territori i Urbanisme

POUM Cadaqués

Ajuntament de Cadaqués